


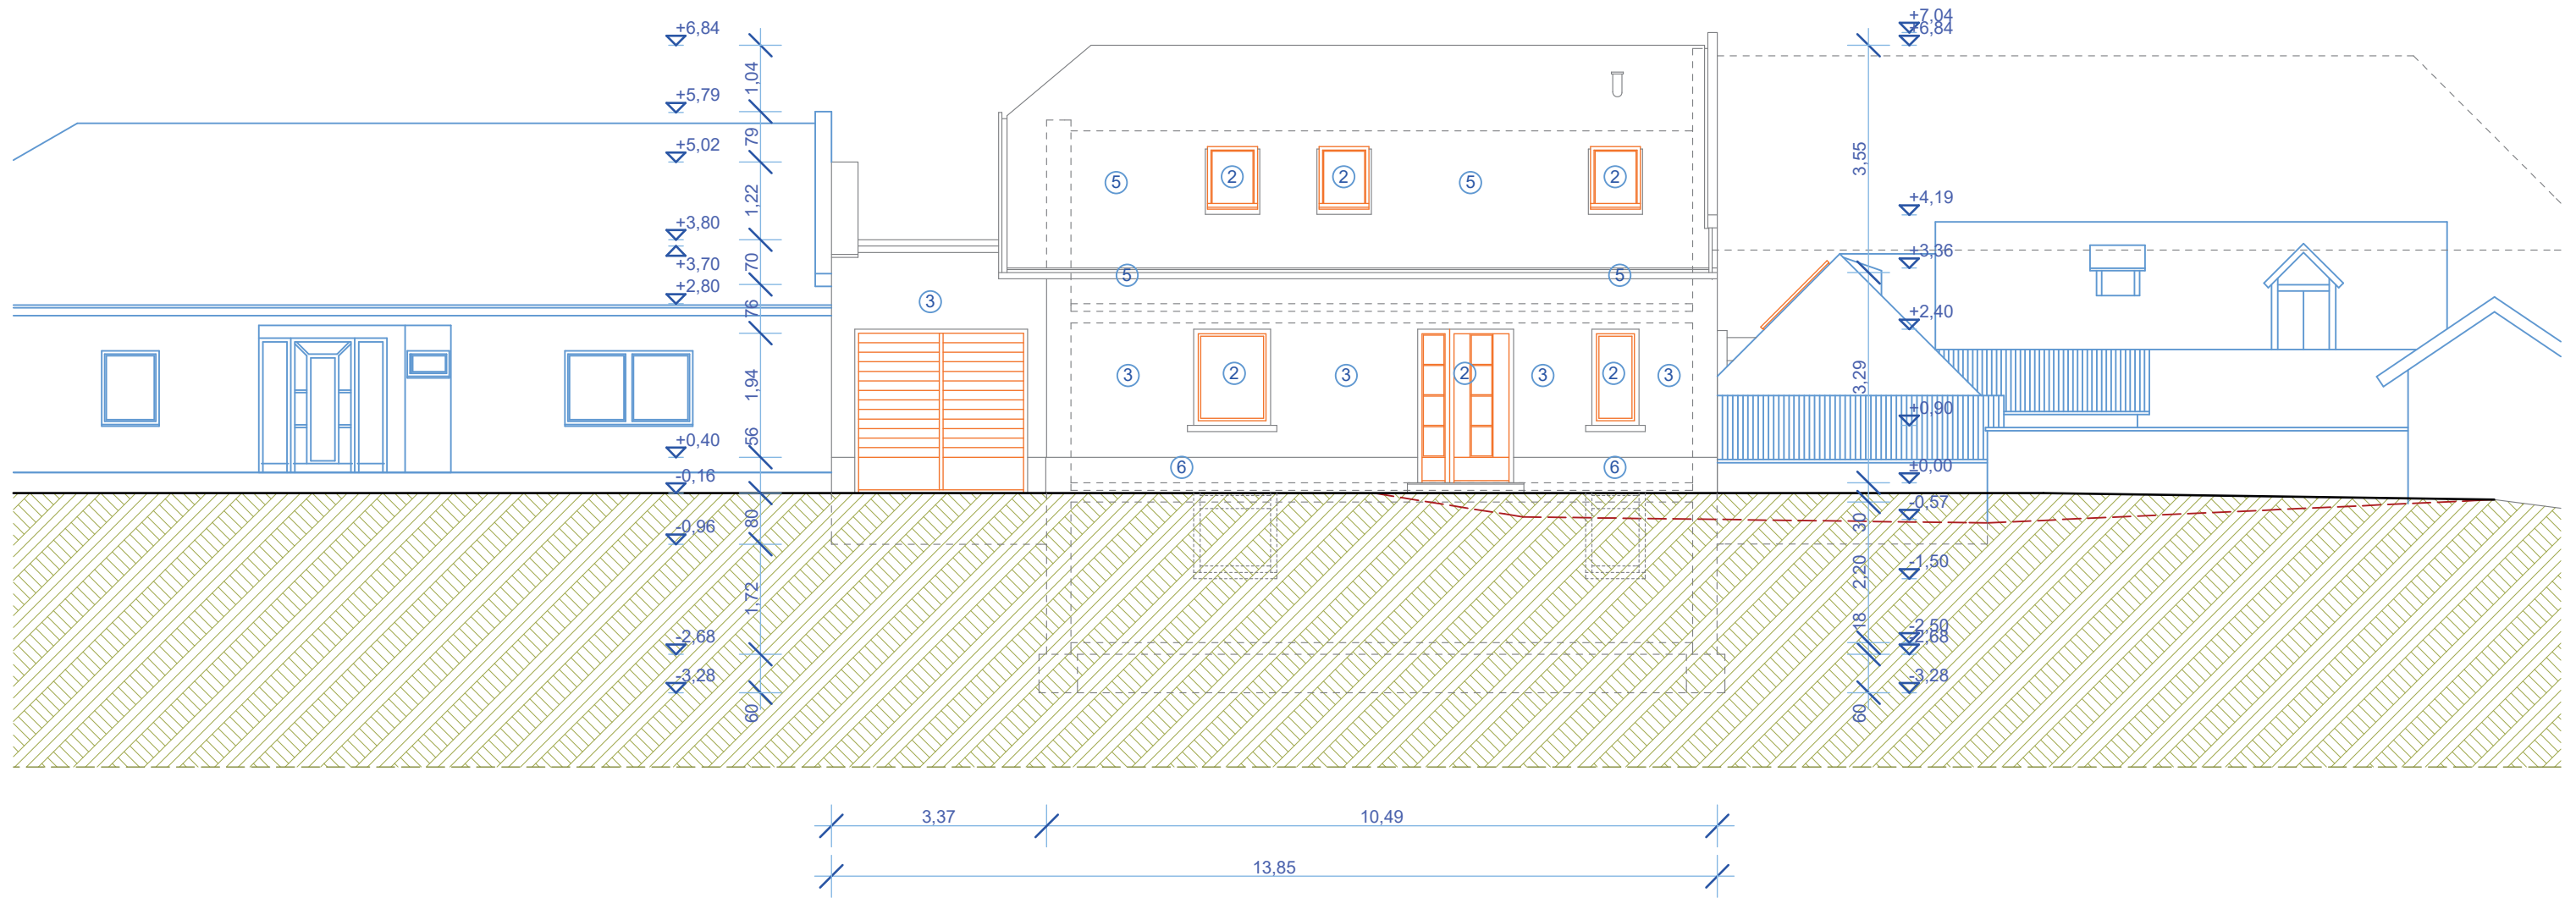

HOMLOKZATI FELÜLETEK

- ① lazúrozott fenyő színű kültéri deszkaborítás
- ② hőszigetelt nyílászáró fenyő színű fa tok-, és szárnyszerkezettel
- ③ törtfehér színű vékonyvakolat
- ④ vörös színű cserép
- ⑤ kör-, félkör szelvényű Rheizink csatorna
- ⑥ szürke színű lábazati vékonyvakolat

± 0,00 = 108,30 mBf

A MÉRTEK A HELYSZÍNEN ELLENŐRIZENDŐK!		
Építető:	Silvo Trade Kft. 2615 Csővár, Mikszáth Kálmán u. 34.	
Épület:	Lakóház építés 2600 Vác, Fecske utca 3/b. 1995/1. hrsz.	
Rajz megnevezése:	Utcai homlokzat	
Tervező:	M'ÉRTÉK Építészeti Tervező Kft. Mindszenti - Varga Endre okl. építészmérnök É 13-0097	
Tervező:	2600. Vác, Tabán u. 27/a.	Rajz száma: 09
Méretarány:	M= 1:100	Dátum: 2016. március hó