


Északnyugati homlokzat M = 1 : 100

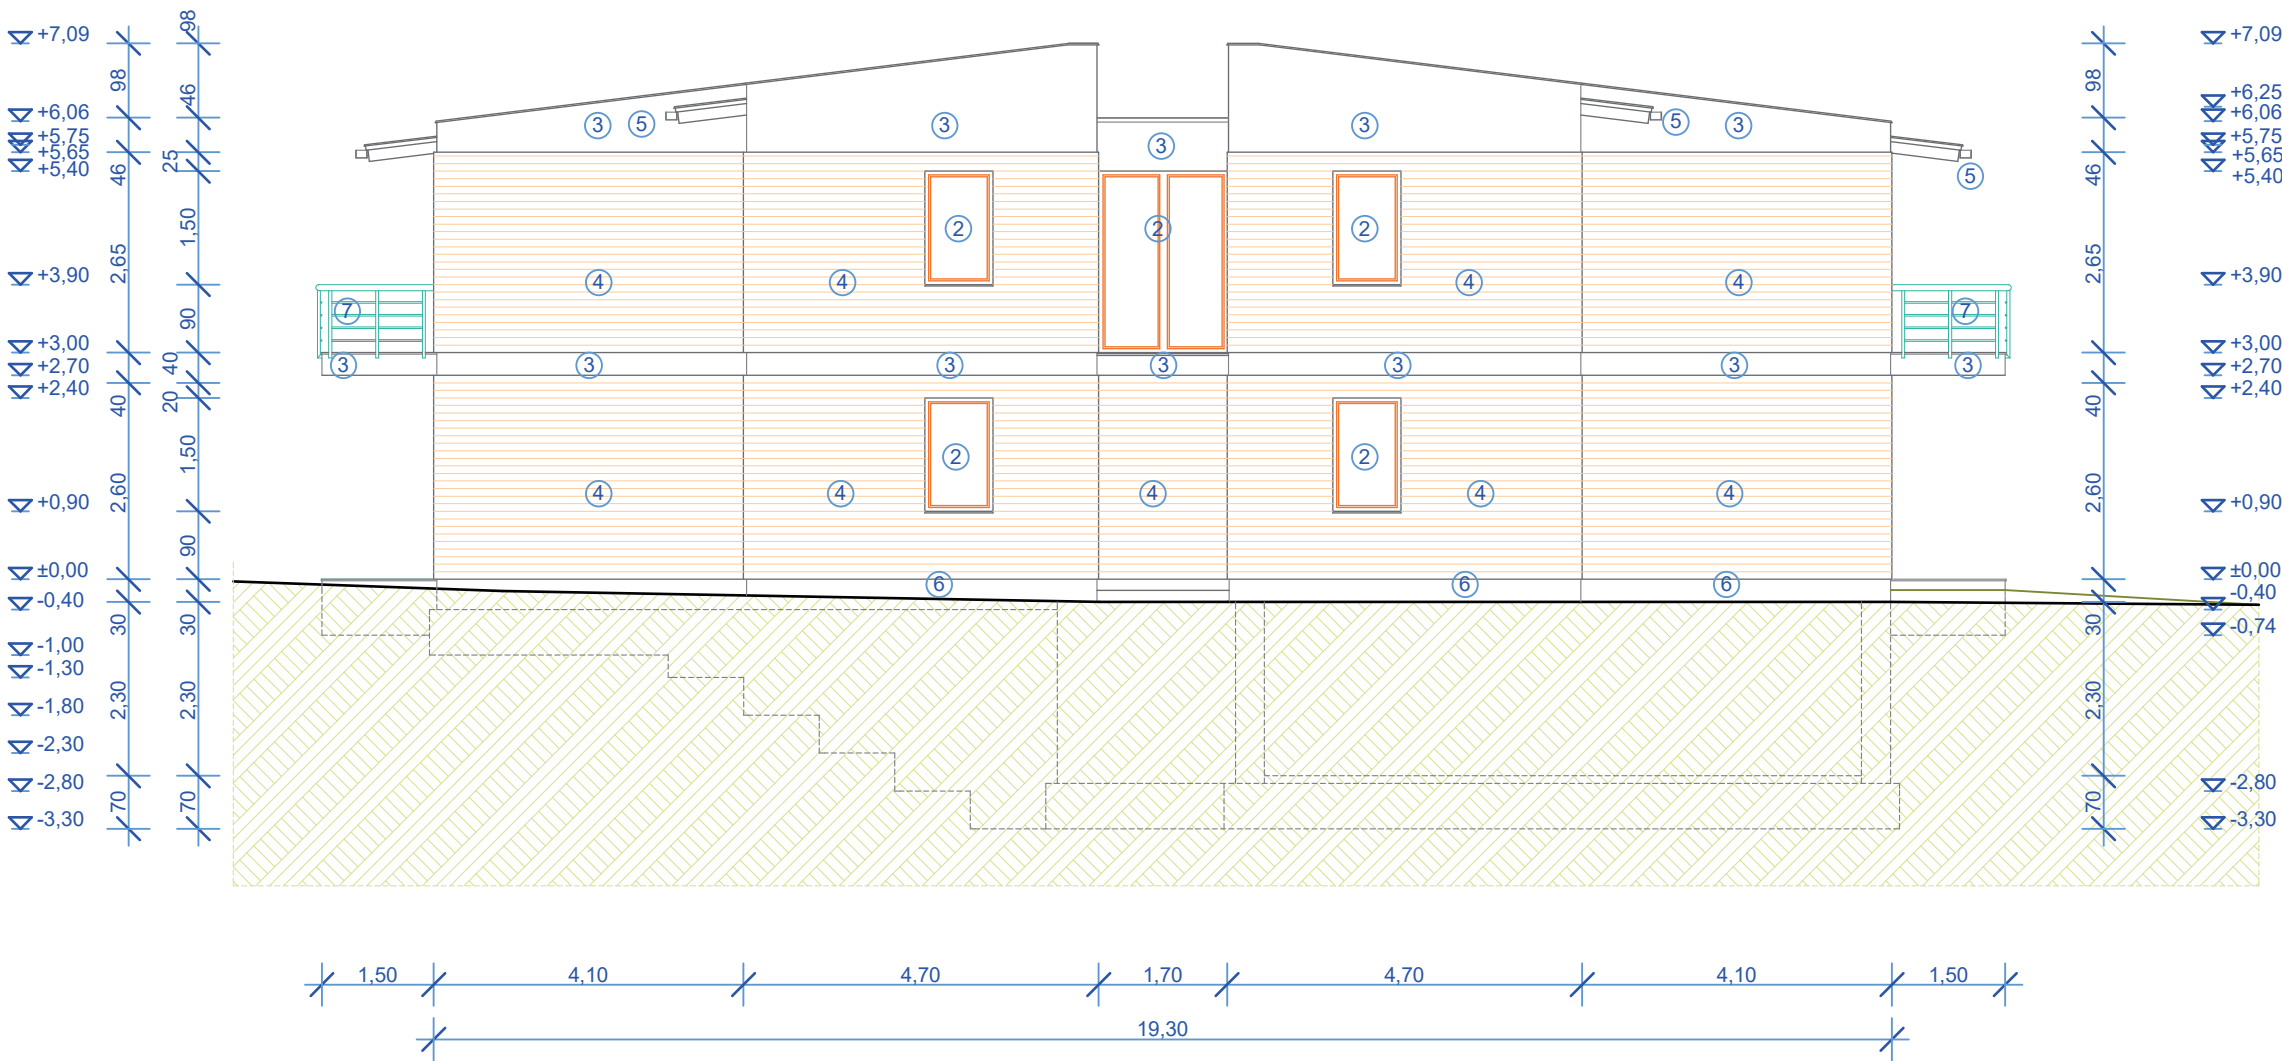

- ① Rheizink állókorcos fémlemez fedés
- ② hőszigetelt nyílászáró fenyő színű fa tok-, és szárnyszerkezettel
- ③ tört fehér színű vékonyvakolat
- ④ ragasztott téglá, vagy szálcement homlokzatburkolat
- ⑤ négyszög-szelvényű Rheizink csatorna
- ⑥ törtfehér színű lábazati vékonyvakolat
- ⑦ Horganyzott acél korlát szürke színű

A szintek méretezése az épület
földszinti padlómagasságától értendő!

A MÉRETEK A HELYSZÍNEK ELLENŐRIZENDŐK!		
Építető:	SILVO TRADE KFT 2615 Csövár, Mikszáth Kálmán u. 34.	
Épület:	Lakóház építés 2600 Vác, Altány u. 4951/35. hrsz.	
Rajz megnevezése:	"A" Épület Északnyugati homlokzat	
Tervező:	M'ÉRTÉK Építészeti Tervező Kft. Mindszenti - Varga Endre okl. építészmérnök É 13-0097	
Tervező:	2600. Vác, Tabán u. 27/a.	Rajz száma:
Méretarány:	M= 1:100	Dátum: 2015. december hó
		A.01.11