


JELMAGYARÁZAT


- talaj
- vasbeton
- új falazat
- hőszigetelés és lépéshag szigetelés
- betonszerkezet
- kavics feltöltés
- aljzatbeton

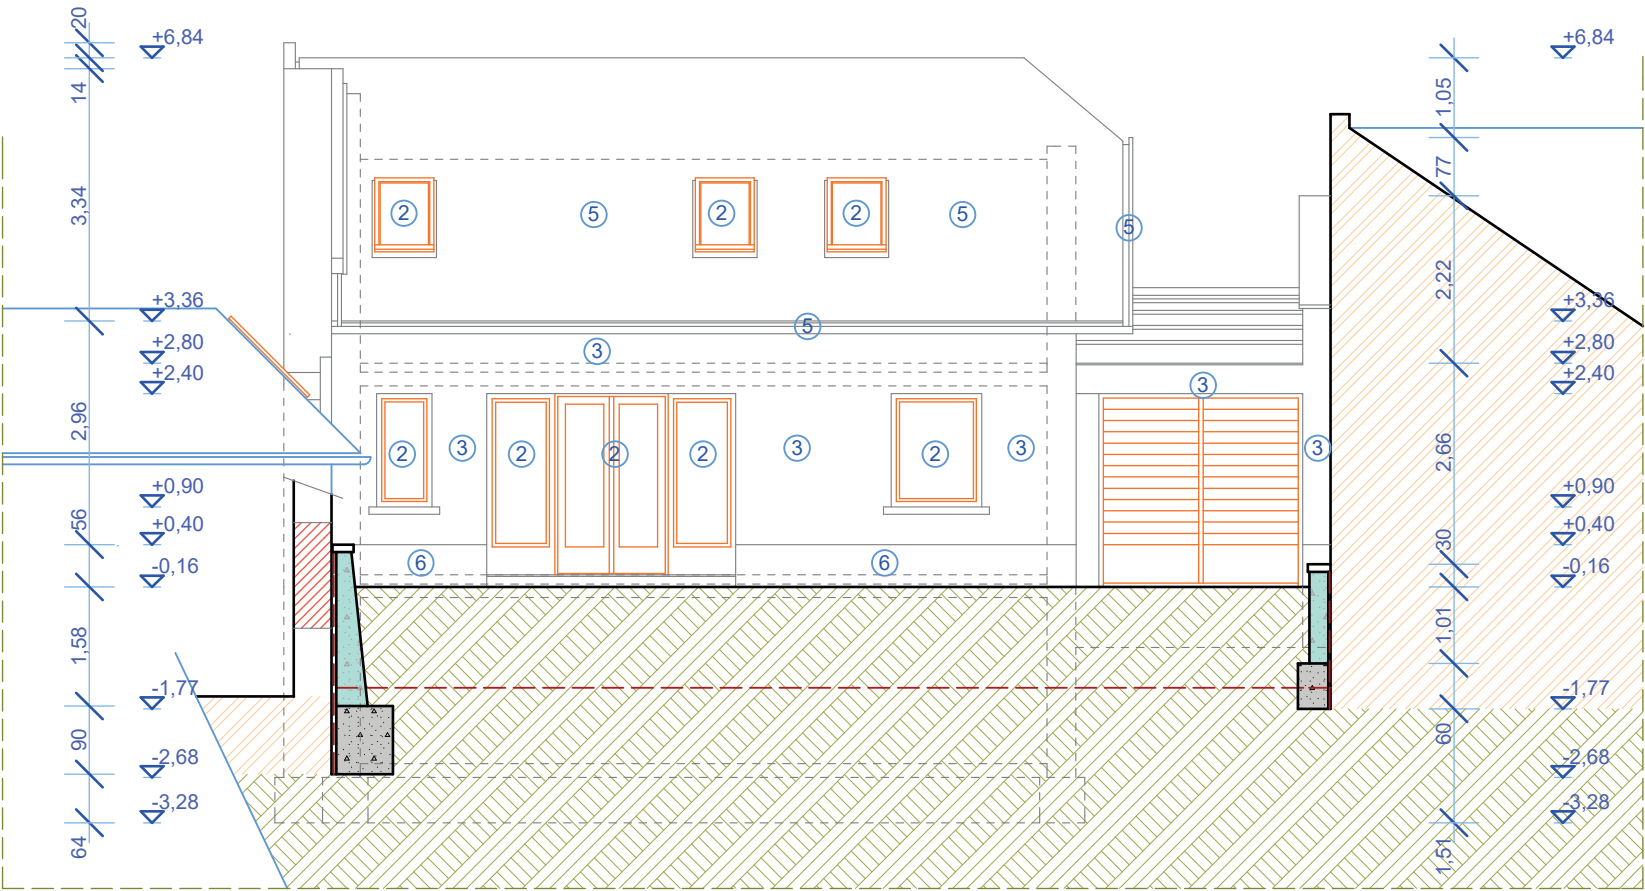

Udvari
homlokzat M = 1 : 100

HOMLOKZATI FELÜLETEK

- ① lazúrozott fenyő színű kültéri deszkaborítás
- ② hőszigetelt nyílászáró fenyő színű fa tok-, és szárnszerkezettel
- ③ törtfehér színű vékonyvakolat
- ④ vörös színű cserép
- ⑤ kör-, félkör szelvényű Rheizink csatorna
- ⑥ szürke színű lábazati vékonyvakolat

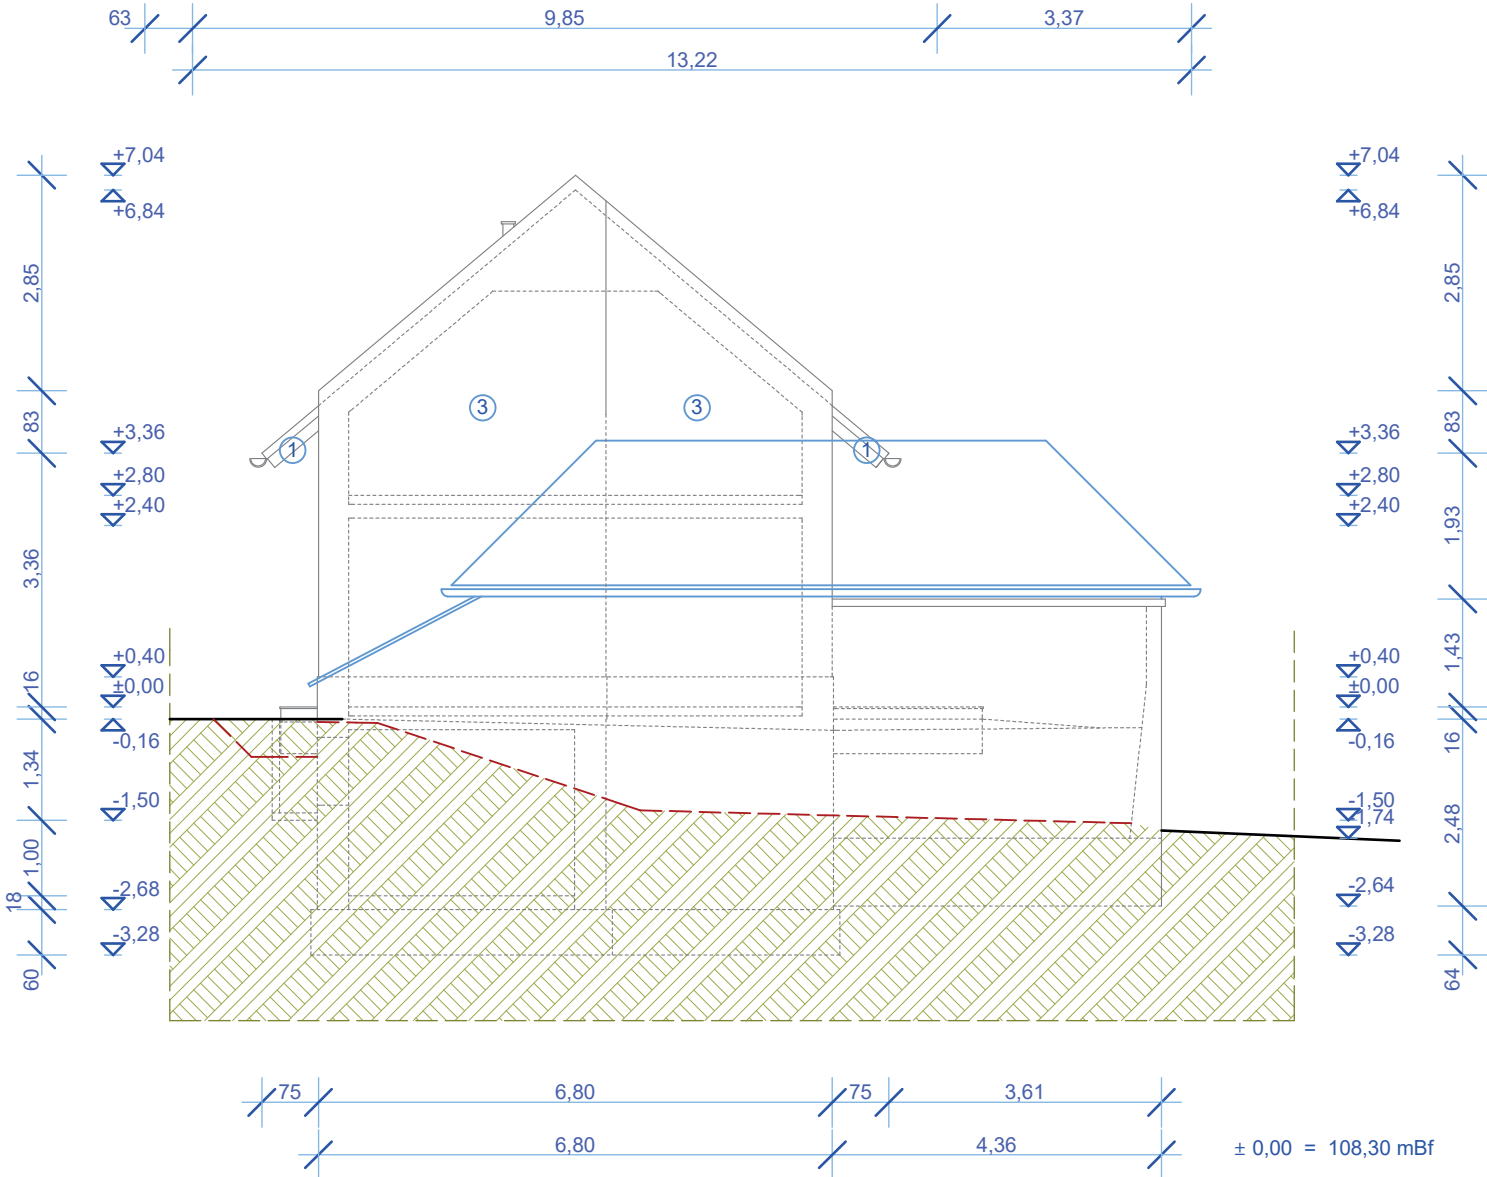

Szomszéd felőli
homlokzat M = 1 : 100

A MÉRETEK A HELYSZÍNEN ELLENŐRIZENDŐK!			
Építető:	Silvo Trade Kft. 2615 Csővár, Mikszáth Kálmán u. 34.		
Épület:	Lakóház építés 2600 Vác, Fecske utca 3/b. 1995/1. hrsz.		
Rajz megnevezése:	Udvari és szomszéd felőli homlokzat		
Tervező:	M'ÉRTÉK Építészeti Tervező Kft. Mindszenti - Varga Endre okl. építészmérnök É 13-0097		
Tervező:	2600. Vác, Tabán u. 27/a.	Rajz száma:	10
Méretarány:	M= 1:100	Dátum:	
		2016. március hó	