


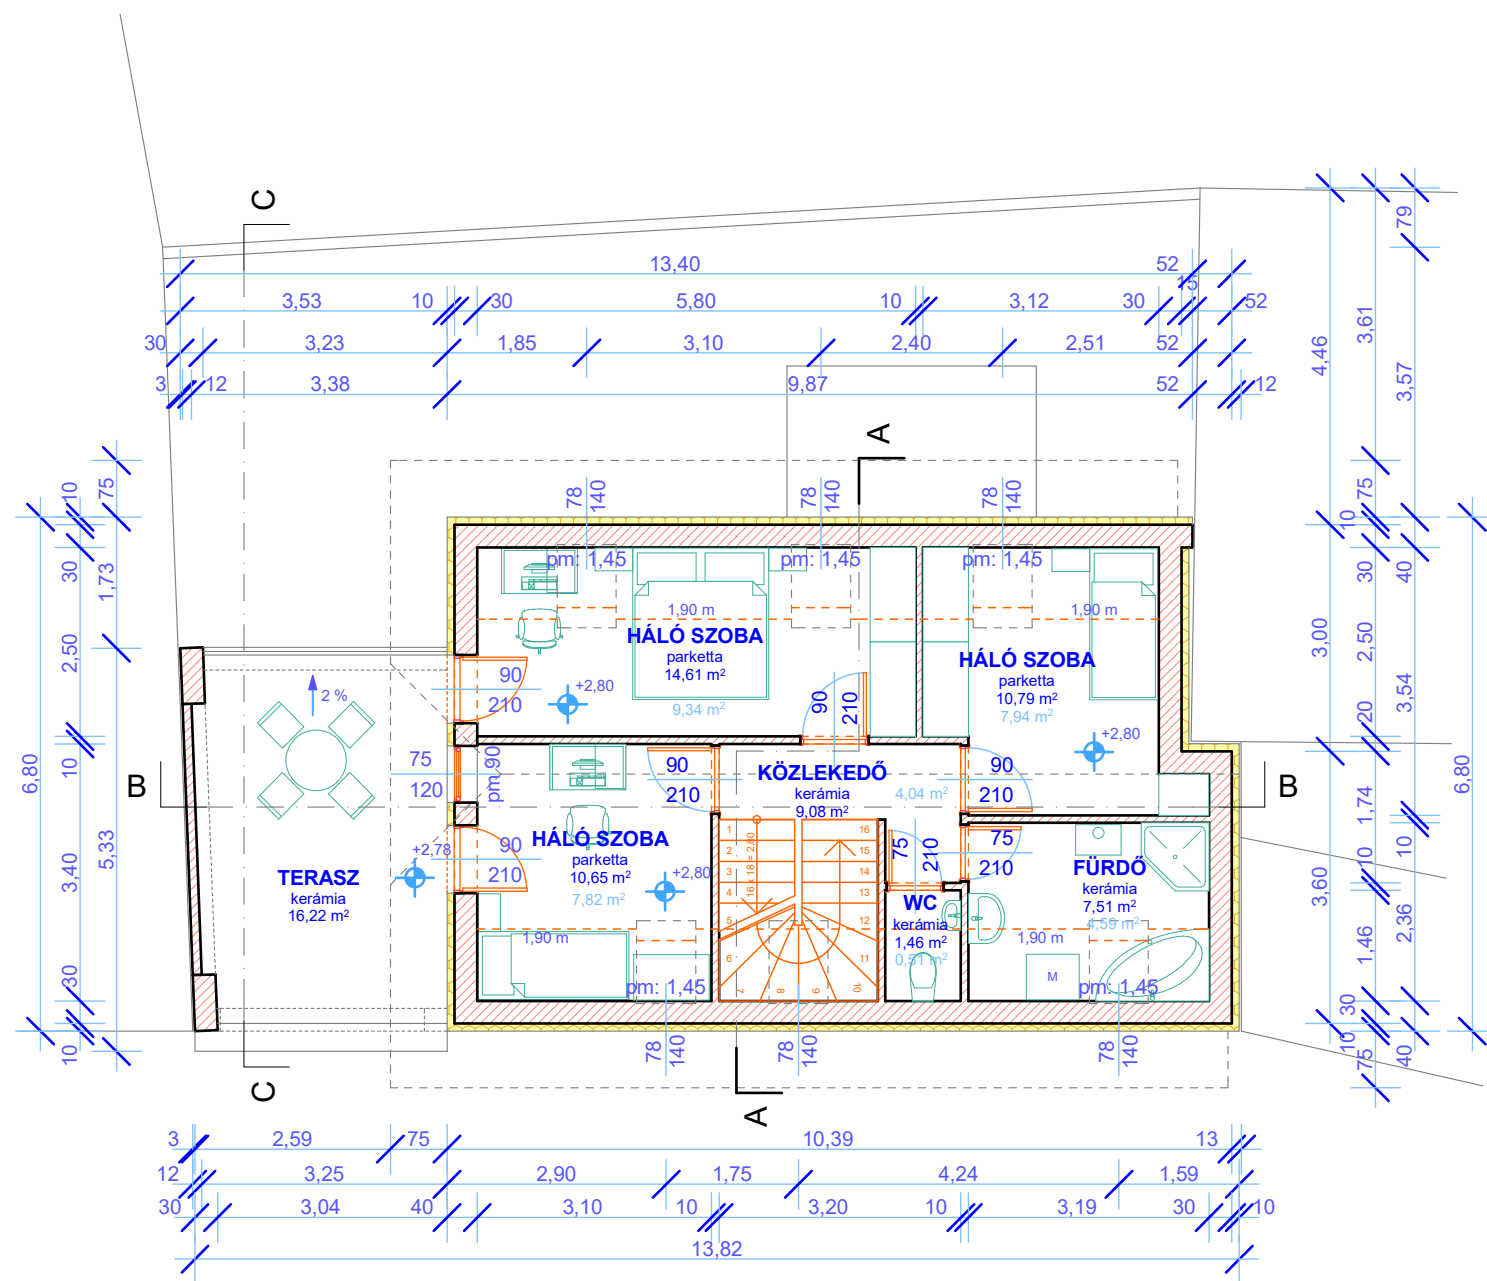

JELMAGYARÁZAT

- talaj
- vasbeton
- új falazat
- hőszigetelés és lépéshag szigetelés
- betonszerkezet
- kavics feltöltés
- aljzatbeton

Helyiség	Padlósínti alapterület	Hasznos alapterület
Szoba	14,61 m ²	9,34 m ²
Fürdő	7,51 m ²	4,59 m ²
lépcsőtér közlekedő	9,08 m ²	4,04 m ²
WC	1,46 m ²	0,51 m ²
Szoba	10,65 m ²	7,82 m ²
Szoba	10,79 m ²	7,94 m ²
Tetőtér összesen:	54,1 m²	34,24 m²
Terasz	16,22 m ²	
Tetőtér összesen	70,32 m²	34,24 m²

± 0,00 = 108,30 mBf

A MÉRETEK A HELYSZÍNEN ELLENŐRIZENDŐK!		
Építető:	Silvo Trade Kft. 2615 Csóvár, Mikszáth Kálmán u. 34.	
Épület:	Lakóház építés 2600 Vác, Fecske utca 3/b. 1995/1. hrsz.	
Rajz megnevezése:	Tetőtéri alaprajz	
Tervező:	M'ÉRTÉK Építészeti Tervező Kft. Mindszenti - Varga Endre okl. építészmérnök É 13-0097	
Tervező:	2600. Vác, Tabán u. 27/a.	Rajz száma:
Méretarány:	M= 1:100	Dátum: 2016. március hó